



Comune di Burolo  
Città Metropolitana di Torino

Piano comunale del colore

Progetto Definitivo

Rilievo fotografico, stato di fatto e proposta cromatica  
Via Garibaldi - tratto 1

PROGETTISTA  
**roberta maggio**  
architetto

Via Maggioreto 11 - 10010 Bairo (TO)  
cell. 3358085242  
email: robi.maggio@gmail.com  
pec mail: r.maggio@architettorinopec.it



COLLABORAZIONE  
Arch. Alessia ROLLE  
Fraz. Carella, 37 - 10080 Pratiglione (TO)  
tel. +393493628356 email: archa.rolle@gmail.com

DATA: Settembre 2020

ELABORATO

4.1

E' vietata qualsiasi riproduzione non autorizzata.

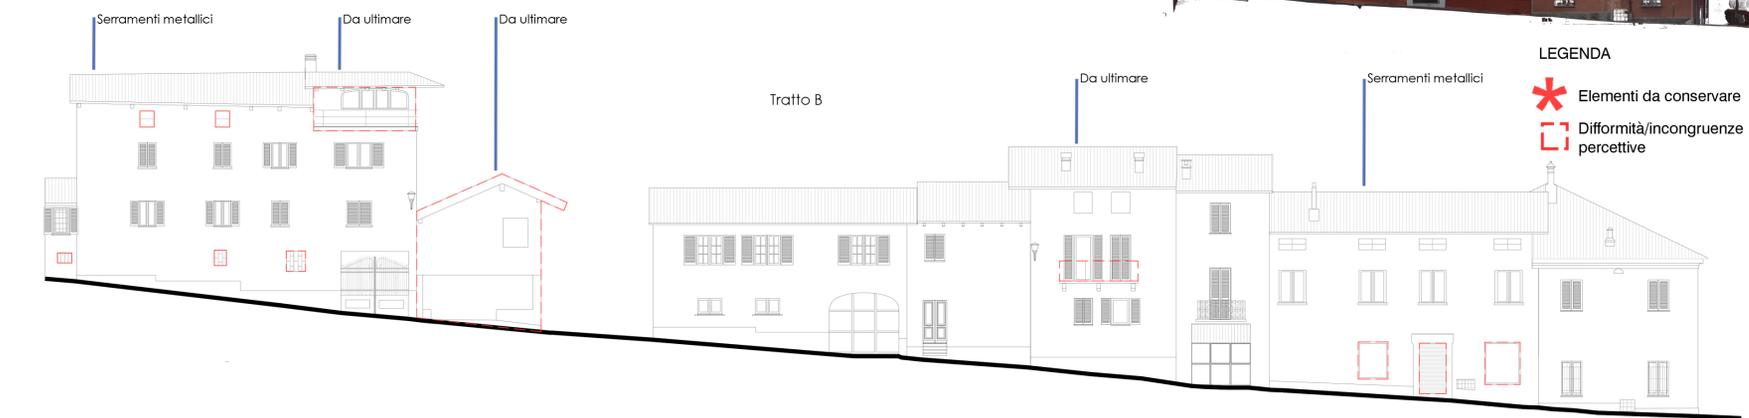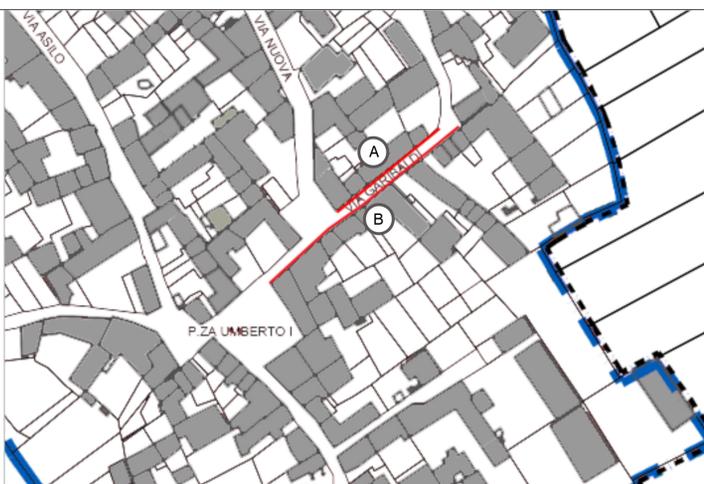

0 5 10 15 20

LEGENDA

- \* Elementi da conservare
- Difficoltà/incongruenze percettive

LEGENDA

- Colorazione Fondo
- Colorazione Infissi
- ◇ Colorazione Zoccolo
- ⬡ Colorazione Gelsie