



Comune di Burolo  
Città Metropolitana di Torino

**Piano comunale del colore**

Progetto Definitivo

Rilievo fotografico, stato di fatto e proposta cromatica  
Via Garibaldi - tratto 3

**PROGETTISTA**  
**roberta maggio**  
architetto  
Via Maggiovetto 11 - 10010 Bairo (TO)  
cell. 3358085242  
email: robi.maggio@gmail.com  
pec mail: r.maggio@architettitorinopec.it





**COLLABORAZIONE**  
Arch. Alessandra MEI  
Via Rivara, 5/a - 10080 Pertusa (TO)  
tel. +393474701707 email: zoe.22@libero.it  
Arch. Alessia ROLLE  
Fraz. Carella, 37 - 10080 Praligione (TO)  
tel. +393493628356 email: archa.rolle@gmail.com

**DATA:** Settembre 2020

**ELABORATO**

**4.3**

E' vietata qualsiasi riproduzione non autorizzata.

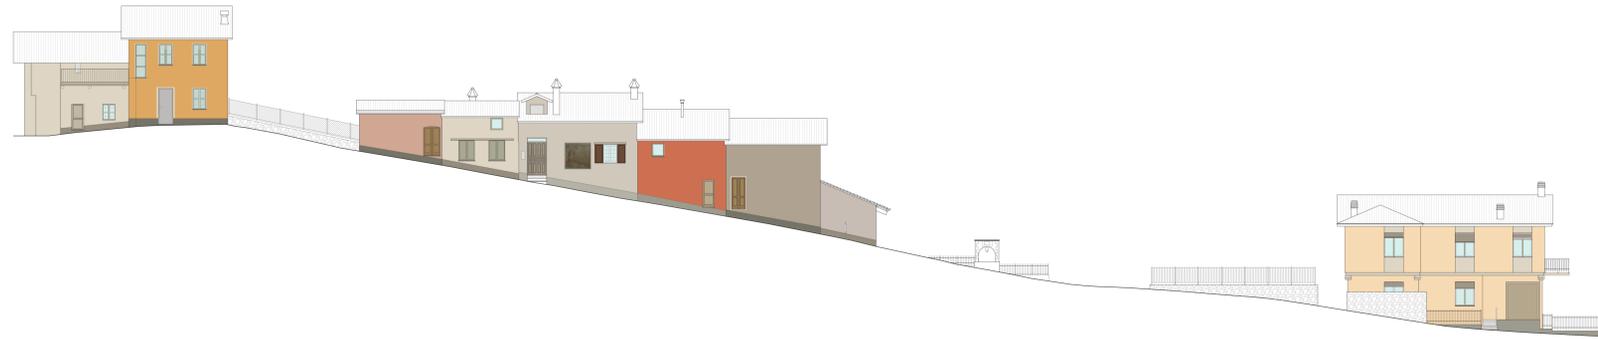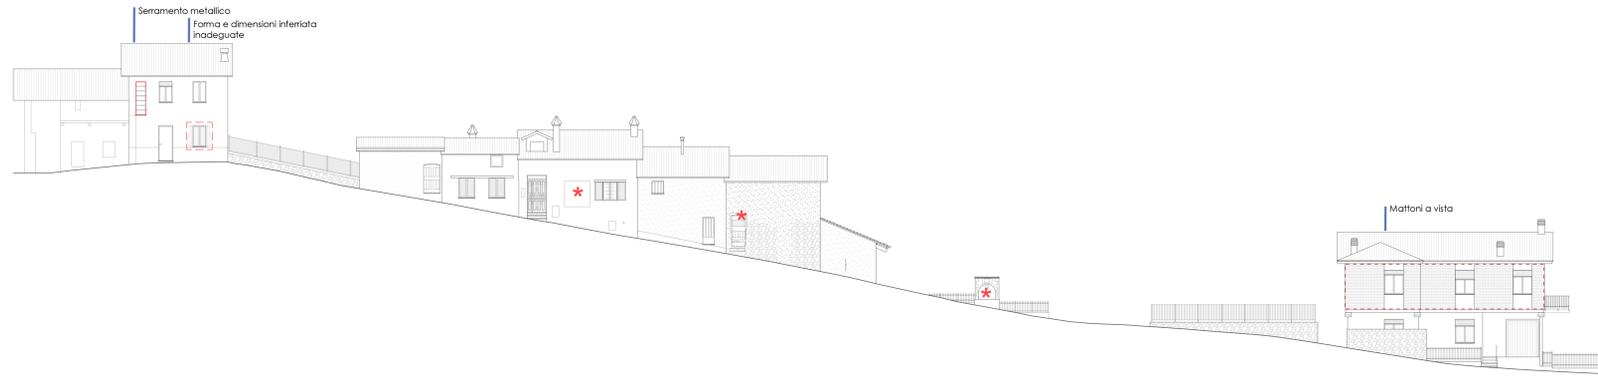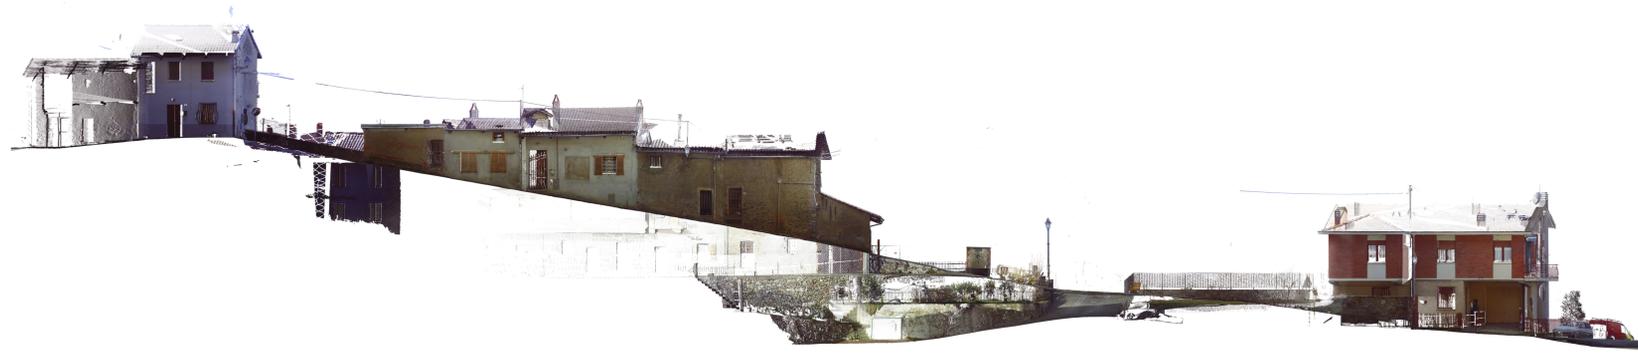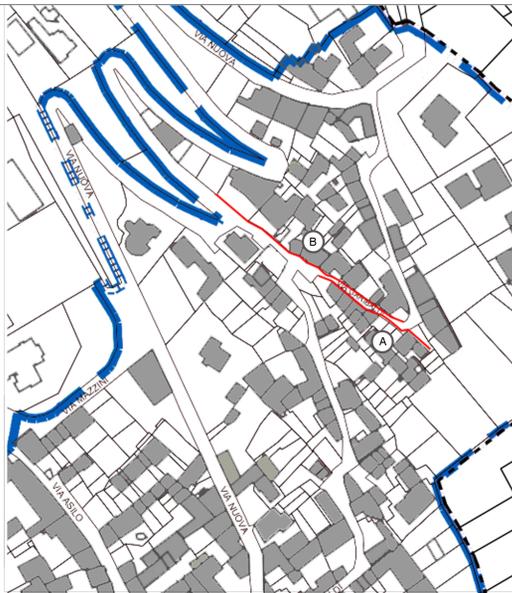

0 5 10 15 20

**LEGENDA**  
\* Elementi da conservare  
□ Difformità/incongruenze percettive



**LEGENDA**  
○ Colorazione Fondo  
□ Colorazione Intissi  
◇ Colorazione Zoccolo  
⬡ Colorazione Gelsio

